


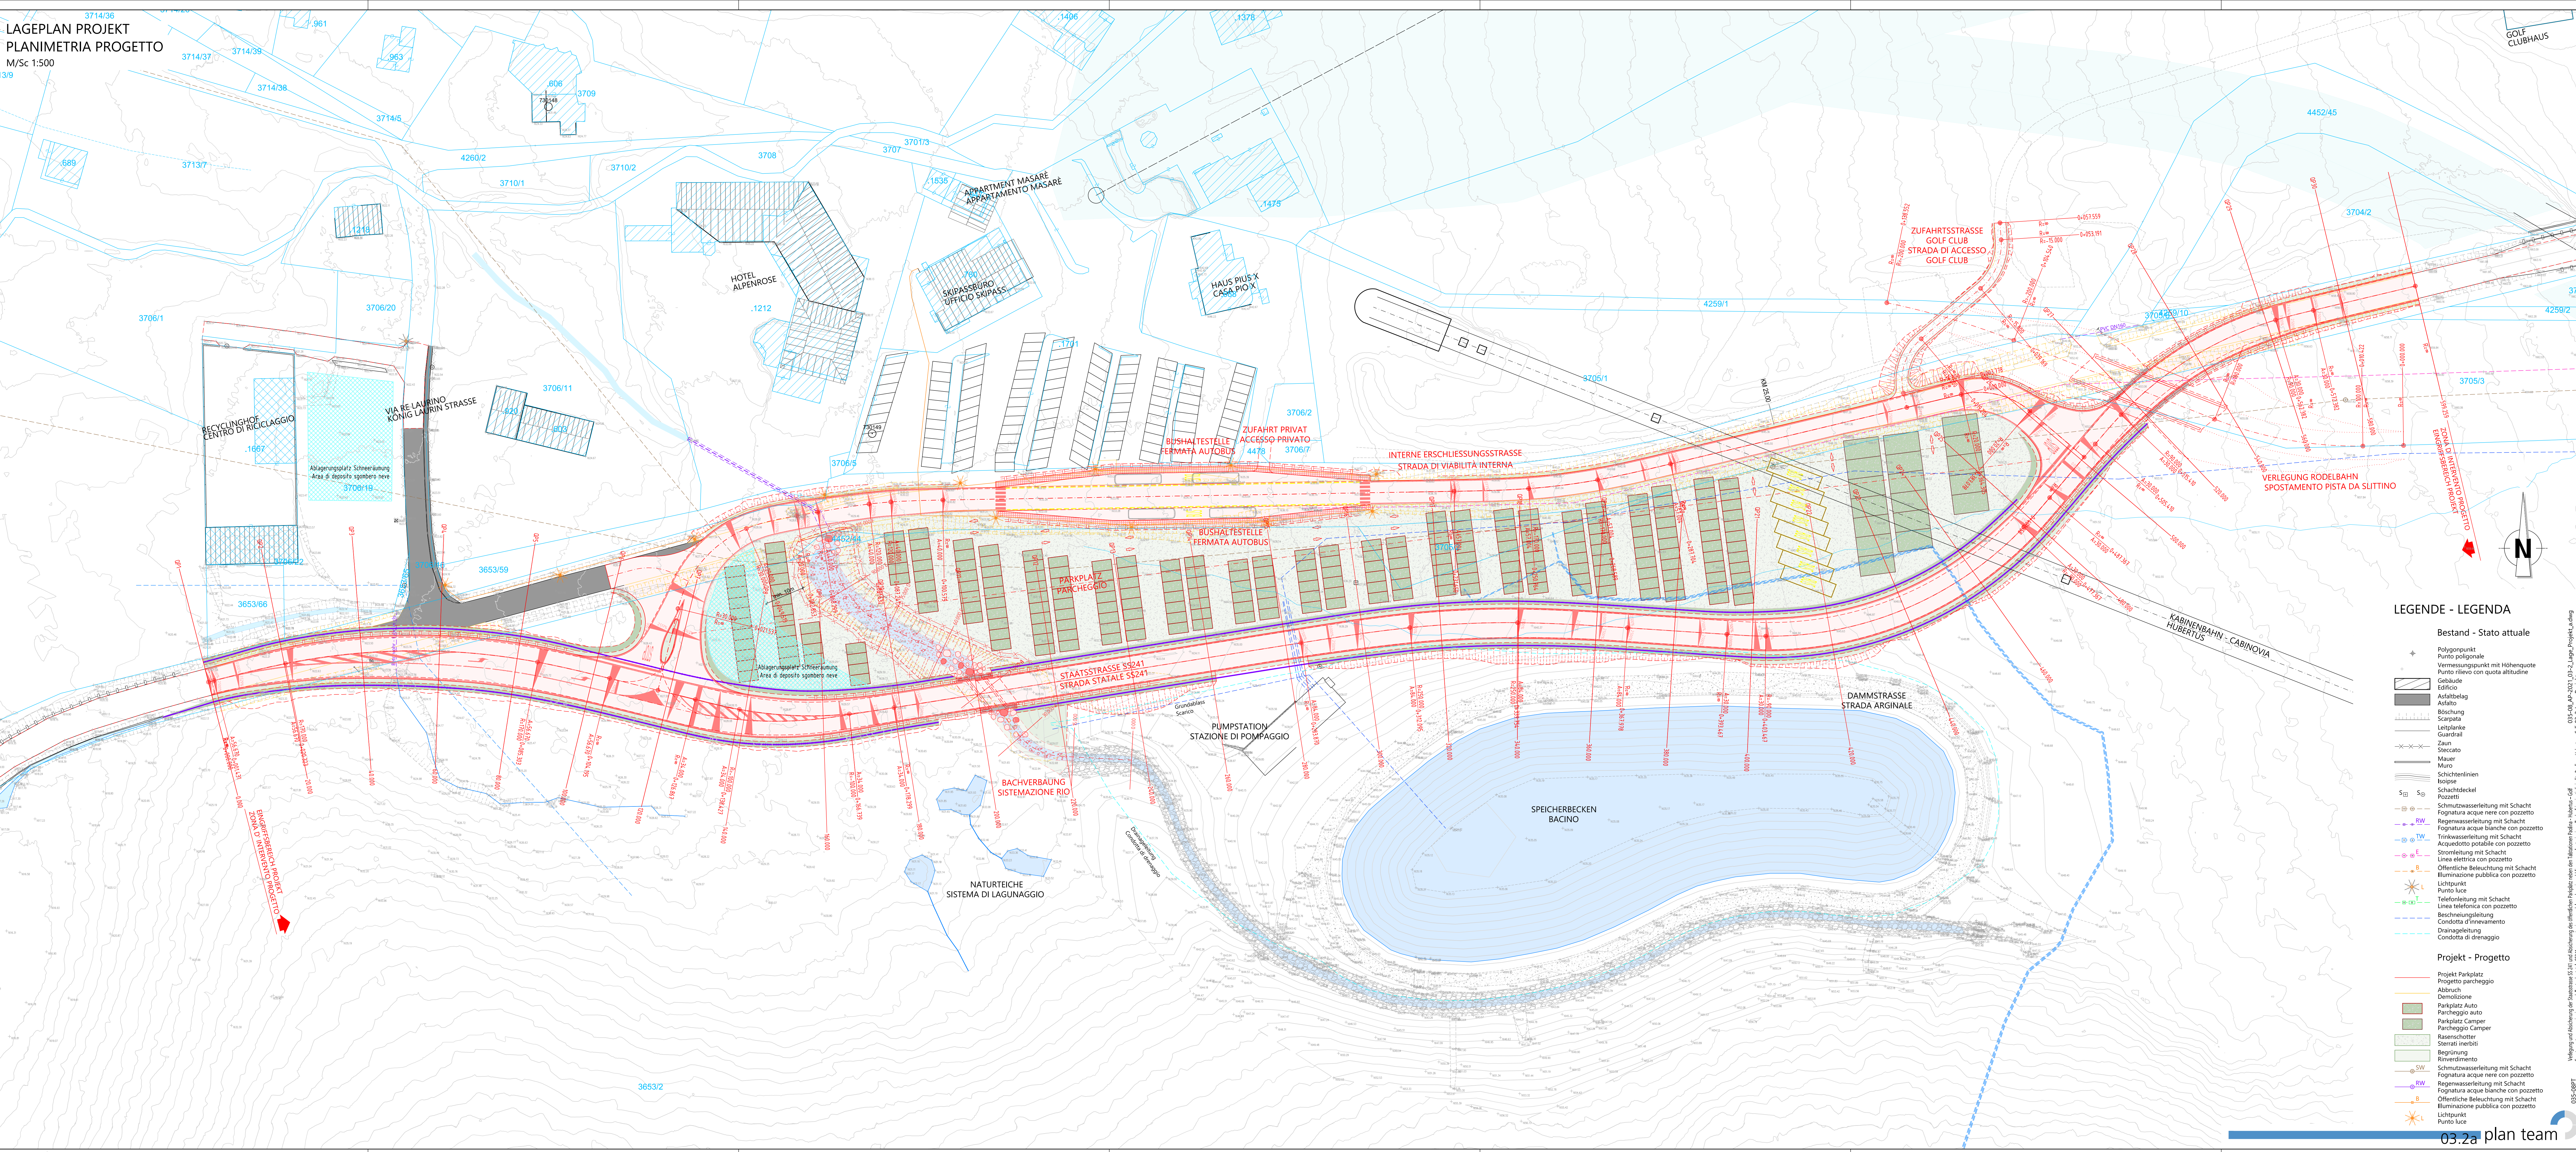

LEGENDE - LEGENDA



Bestand - Stato attuale

- + Poligonpunkt
- Punkt polygonale
- Vermessungspunkt mit Höhenquote
- Punkt rilievo con quota altitudine
- ▭ Gebäude
- ▭ Edificio
- ▬ Asphaltbelag
- ▬ Asfalto
- ▬ Abstützung
- ▬ Scarpa
- ▬ Leitplanke
- ▬ Leitplanke
- ▬ Guardrail
- ▬ Zaun
- ▬ Steccato
- ▬ Mauer
- ▬ Muro
- ▬ Schichtenlinien
- ▬ Rospice
- ▬ Schachdeckel
- ▬ Pozzetto
- ▬ Sd Sg
- ▬ Schmutzwasserleitung mit Schacht
- ▬ Fognatura acque nere con pozzetto
- ▬ Regenwasserleitung mit Schacht
- ▬ Fognatura acque bianche con pozzetto
- ▬ Trinkwasserleitung mit Schacht
- ▬ Acquedotto potabile con pozzetto
- ▬ Stromleitung mit Schacht
- ▬ Linea elettrica con pozzetto
- ▬ Öffentliche Beleuchtung mit Schacht
- ▬ Illuminazione pubblica con pozzetto
- ▬ Lichtpunkt
- ▬ Punto luce
- ▬ Telefonleitung mit Schacht
- ▬ Linea telefonica con pozzetto
- ▬ Beschneidungsleitung
- ▬ Condotta d'innervamento
- ▬ Drainageleitung
- ▬ Condotta di drenaggio

Projekt - Progetto

- ▬ Projekt Parkplatz
- ▬ Progetto parcheggio
- ▬ Abruch
- ▬ Demolizione
- ▬ Parkplatz Auto
- ▬ Parcheggio auto
- ▬ Parkplatz Camper
- ▬ Parcheggio Camper
- ▬ Rasenmähner
- ▬ Sterati inerbti
- ▬ Begrünung
- ▬ Rinnverdiminto
- ▬ SW
- ▬ Regenwasserleitung mit Schacht
- ▬ Fognatura acque nere con pozzetto
- ▬ Regenwasserleitung mit Schacht
- ▬ Fognatura acque bianche con pozzetto
- ▬ Öffentliche Beleuchtung mit Schacht
- ▬ Illuminazione pubblica con pozzetto
- ▬ Lichtpunkt
- ▬ Punto luce

LAGEPLAN SCHLEPPKURVEN
PLANIMETRIA CURVE EQUITANGENTI
M/Sc 1:500

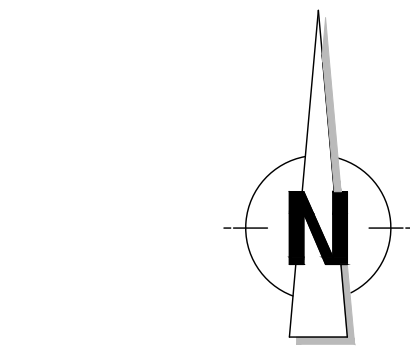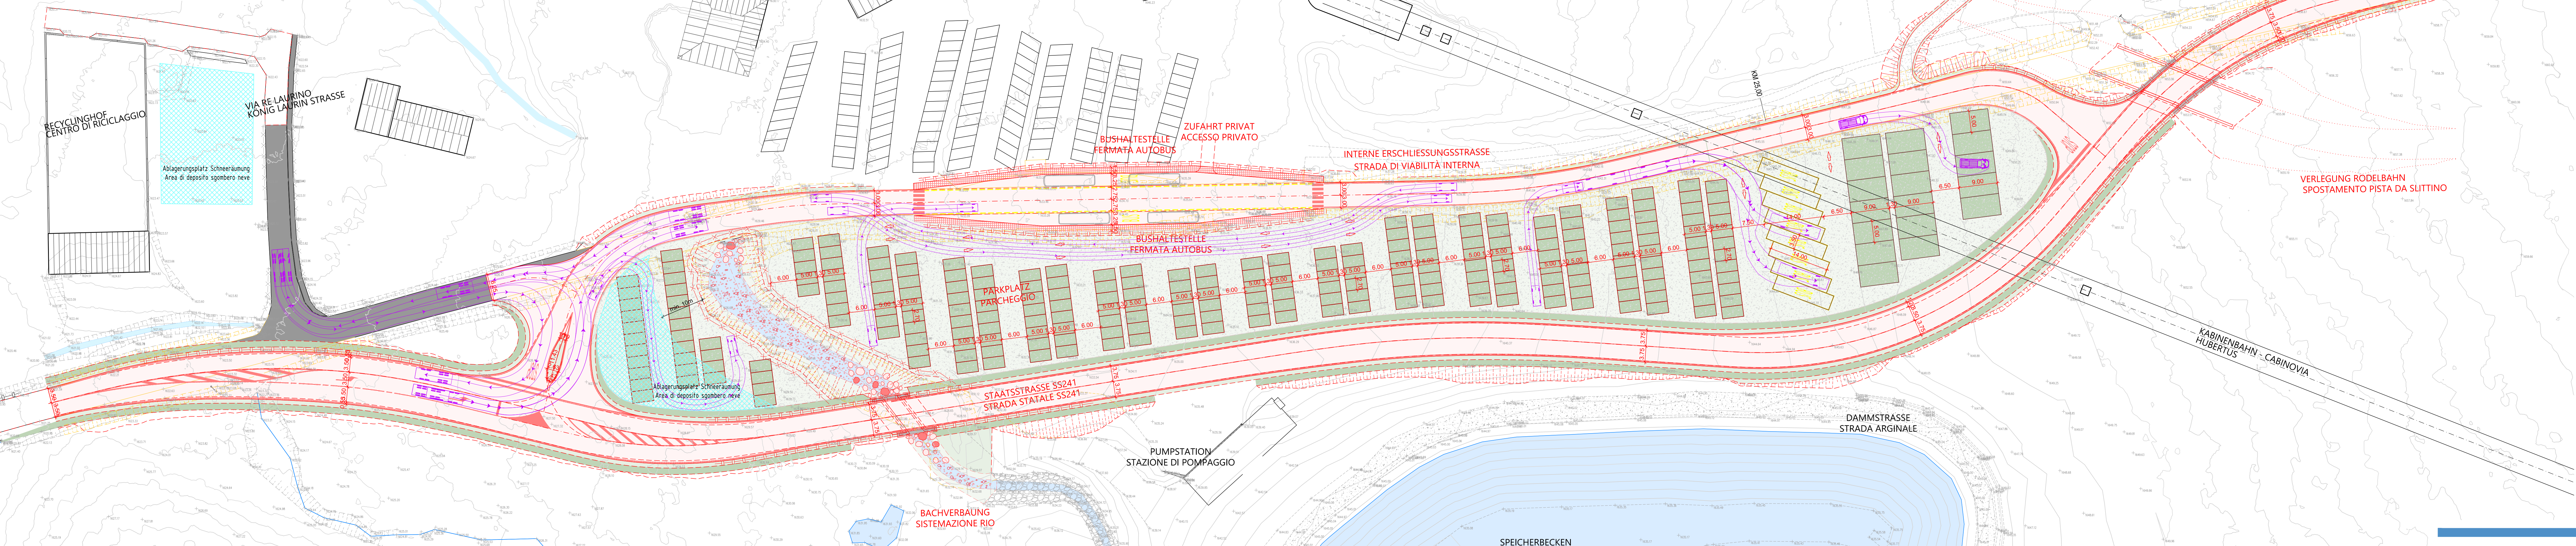

LEGENDE - LEGENDA

Bestand - Stato attuale

- Polygonpunkt
Punto poligonale
- +
Vermessungspunkt mit Höhenquote
Punto rilievo con quota altitudine
- Gebäude
Edificio
- Asphaltbelag
Asfalto
- Böschung
Scarpata
- Leitplanke
Guardrail
- Zaun
Stecato
- Mauer
Muro
- Schichtenlinien
Isoipse

Projekt - Progetto

- Projekt Parkplatz
Progetto parcheggio
- Abbruch
Demolizione
- Parkplatz Auto
Parcheggio auto
- Parkplatz Camper
Parcheggio Camper
- Rasenschotter
Sterrati inerbiti
- Begrünung
Rinverdimento

03.2.1 plan team